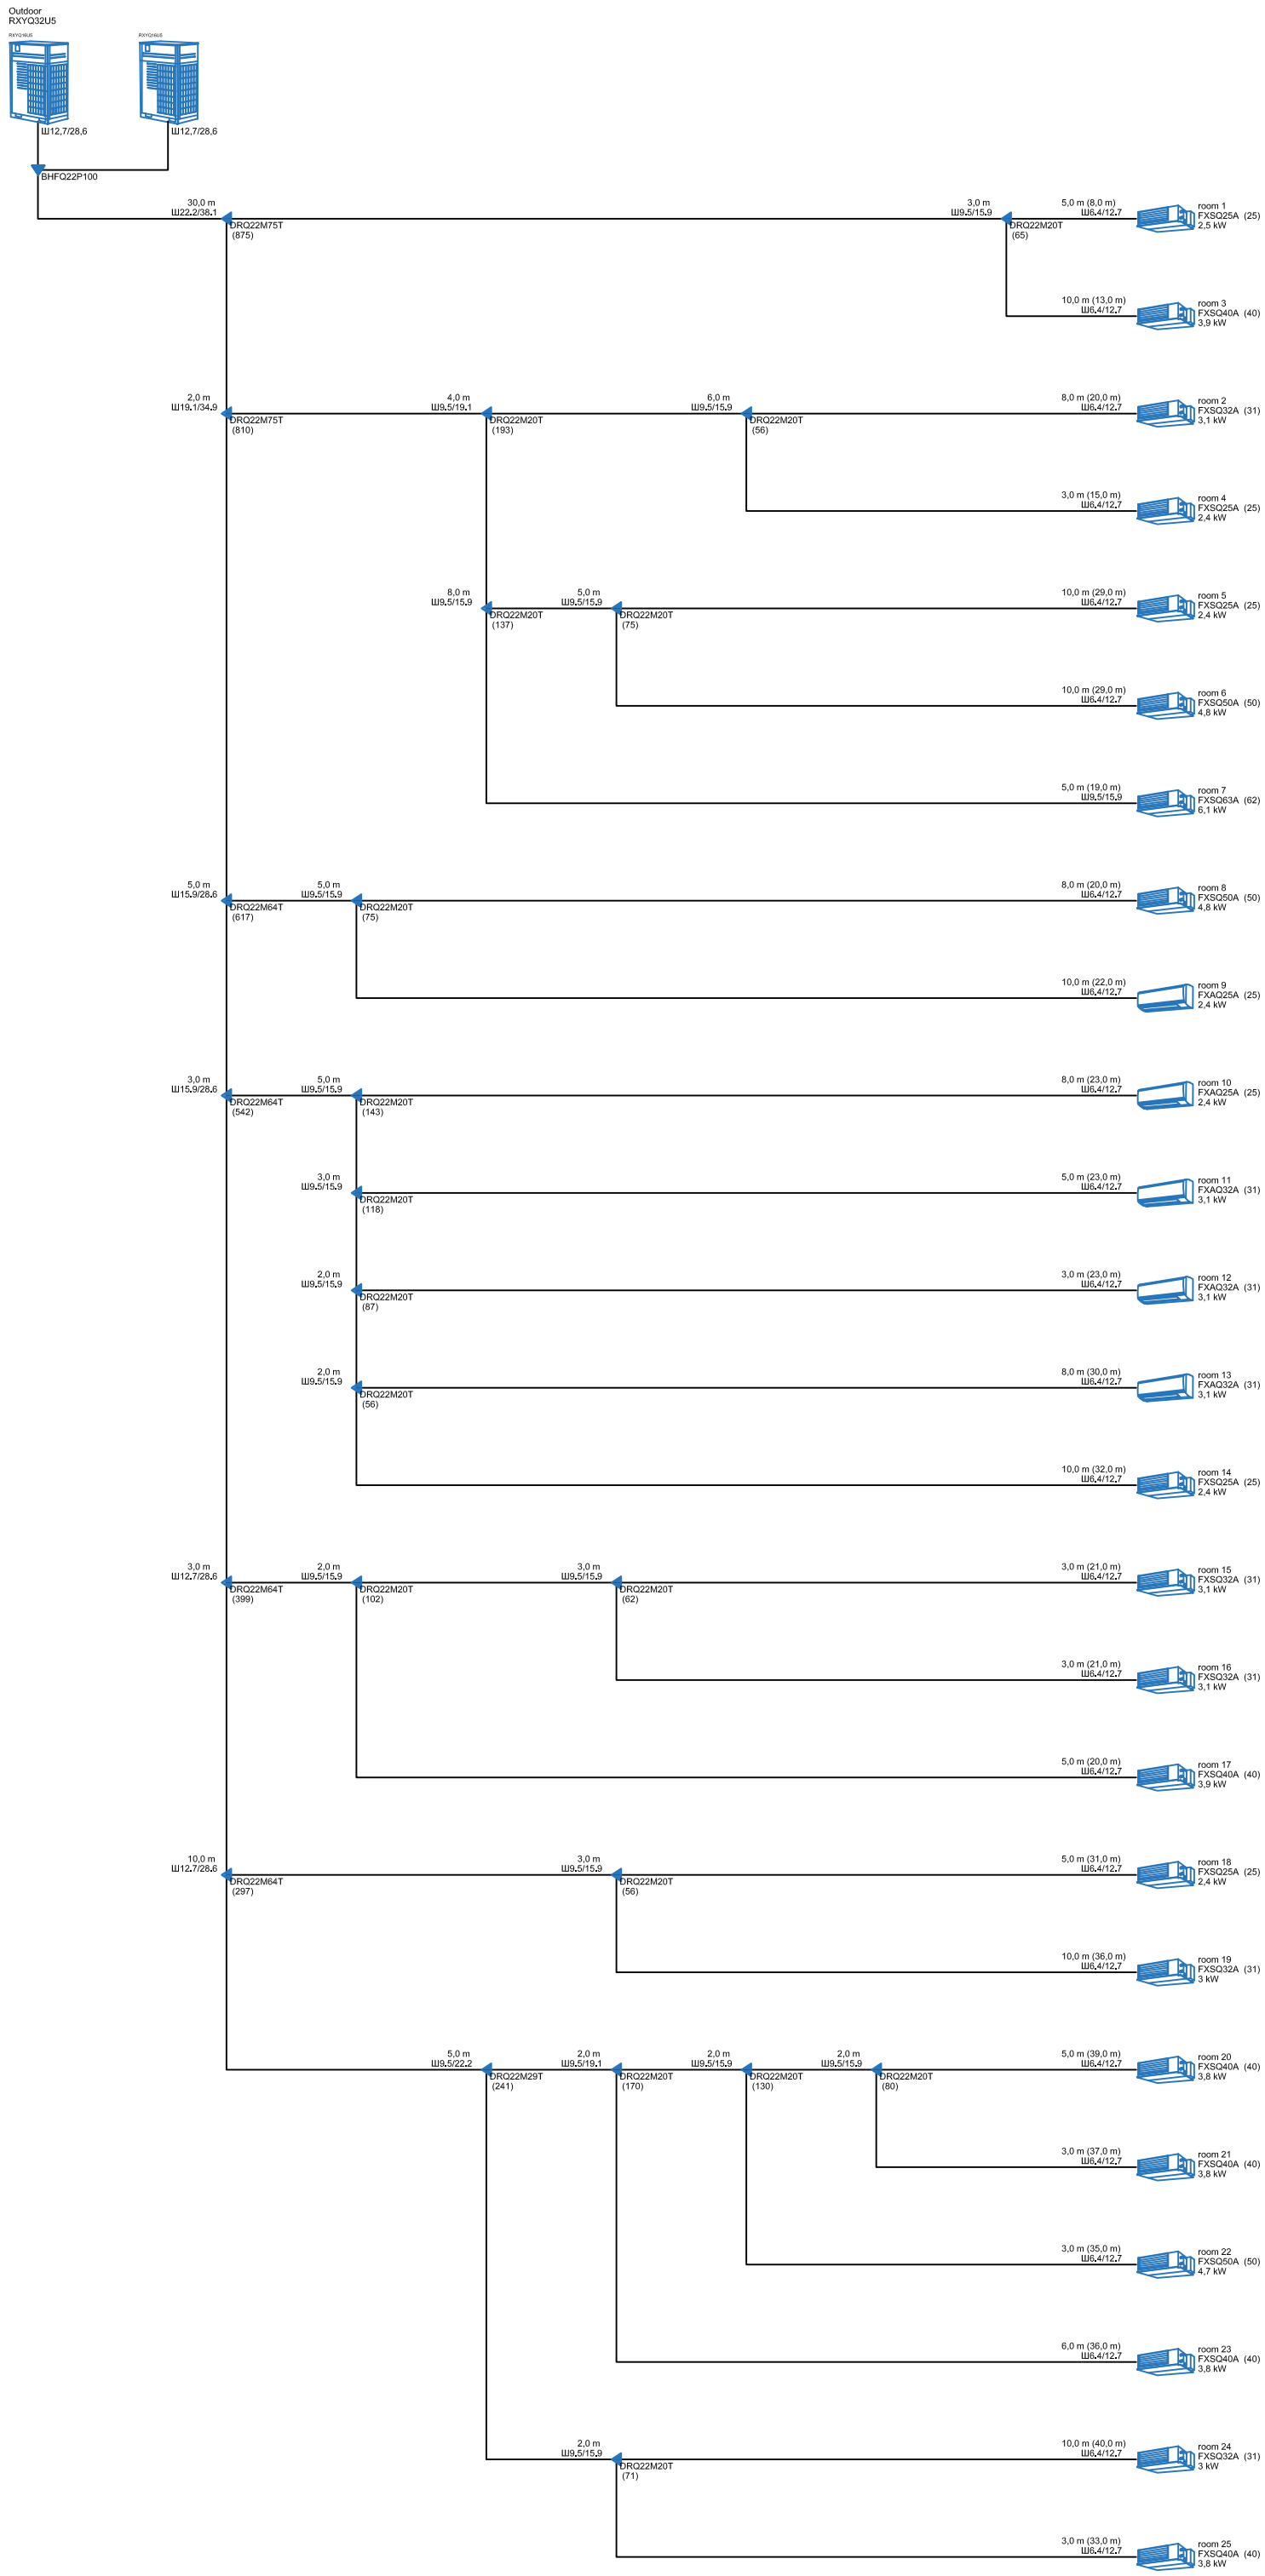
Outdoor
RXYQ32U5
RXYQ16U5
RXYQ16U5
Ш12,7/28,6
Ш12,7/28,6
BHFQ22P100
30,0 m
Ш22,2/38,1
DRQ22M75T
(875)
3,0 m
Ш9,5/15,9
5,0 m (8,0 m)
Ш6,4/12,7
DRQ22M20T
(65)
room 1
FXSQ25A (25)
2,5 kW
10,0 m (13,0 m)
Ш6,4/12,7
room 3
FXSQ40A (40)
3,9 kW
2,0 m
Ш19,1/34,9
DRQ22M75T
(810)
4,0 m
Ш9,5/19,1
DRQ22M20T
(193)
6,0 m
Ш9,5/15,9
DRQ22M20T
(56)
8,0 m (20,0 m)
Ш6,4/12,7
room 2
FXSQ32A (31)
3,1 kW
3,0 m (15,0 m)
Ш6,4/12,7
room 4
FXSQ25A (25)
2,4 kW
8,0 m
Ш9,5/15,9
DRQ22M20T
(137)
5,0 m
Ш9,5/15,9
DRQ22M20T
(75)
10,0 m (29,0 m)
Ш6,4/12,7
room 5
FXSQ25A (25)
2,4 kW
10,0 m (29,0 m)
Ш6,4/12,7
room 6
FXSQ50A (50)
4,8 kW
5,0 m (19,0 m)
Ш9,5/15,9
room 7
FXSQ63A (62)
6,1 kW
5,0 m
Ш15,9/28,6
DRQ22M64T
(617)
5,0 m
Ш9,5/15,9
DRQ22M20T
(75)
8,0 m (20,0 m)
Ш6,4/12,7
room 8
FXSQ50A (50)
4,8 kW
10,0 m (22,0 m)
Ш6,4/12,7
room 9
FXAQ25A (25)
2,4 kW
3,0 m
Ш15,9/28,6
DRQ22M64T
(542)
5,0 m
Ш9,5/15,9
DRQ22M20T
(143)
8,0 m (23,0 m)
Ш6,4/12,7
room 10
FXAQ25A (25)
2,4 kW
3,0 m
Ш9,5/15,9
DRQ22M20T
(118)
5,0 m (23,0 m)
Ш6,4/12,7
room 11
FXAQ32A (31)
3,1 kW
2,0 m
Ш9,5/15,9
DRQ22M20T
(87)
3,0 m (23,0 m)
Ш6,4/12,7
room 12
FXAQ32A (31)
3,1 kW
2,0 m
Ш9,5/15,9
DRQ22M20T
(56)
8,0 m (30,0 m)
Ш6,4/12,7
room 13
FXAQ32A (31)
3,1 kW
10,0 m (32,0 m)
Ш6,4/12,7
room 14
FXSQ25A (25)
2,4 kW
3,0 m
Ш12,7/28,6
DRQ22M64T
(399)
2,0 m
Ш9,5/15,9
DRQ22M20T
(102)
3,0 m
Ш9,5/15,9
DRQ22M20T
(62)
3,0 m (21,0 m)
Ш6,4/12,7
room 15
FXSQ32A (31)
3,1 kW
3,0 m (21,0 m)
Ш6,4/12,7
room 16
FXSQ32A (31)
3,1 kW
5,0 m (20,0 m)
Ш6,4/12,7
room 17
FXSQ40A (40)
3,9 kW
10,0 m
Ш12,7/28,6
DRQ22M64T
(297)
3,0 m
Ш9,5/15,9
DRQ22M20T
(56)
5,0 m (31,0 m)
Ш6,4/12,7
room 18
FXSQ25A (25)
2,4 kW
10,0 m (36,0 m)
Ш6,4/12,7
room 19
FXSQ32A (31)
3 kW
5,0 m
Ш9,5/22,2
DRQ22M29T
(241)
2,0 m
Ш9,5/19,1
DRQ22M20T
(170)
2,0 m
Ш9,5/15,9
DRQ22M20T
(130)
2,0 m
Ш9,5/15,9
DRQ22M20T
(80)
5,0 m (39,0 m)
Ш6,4/12,7
room 20
FXSQ40A (40)
3,8 kW
3,0 m (37,0 m)
Ш6,4/12,7
room 21
FXSQ40A (40)
3,8 kW
3,0 m (35,0 m)
Ш6,4/12,7
room 22
FXSQ50A (50)
4,7 kW
6,0 m (36,0 m)
Ш6,4/12,7
room 23
FXSQ40A (40)
3,8 kW
2,0 m
Ш9,5/15,9
DRQ22M20T
(71)
10,0 m (40,0 m)
Ш6,4/12,7
room 24
FXSQ32A (31)
3 kW
3,0 m (33,0 m)
Ш6,4/12,7
room 25
FXSQ40A (40)
3,8 kW